

ОПИСАНИЕ МЕСТОПОЛОЖЕНИЯ ГРАНИЦ

Населенного пункта Село Кузьмищево муниципального образования сельского поселения "Село Кузьмищево" Тарусского района Калужской области

(наименование объекта, местоположение границ которого описано (далее - объект))

Раздел 1

Сведения об объекте

| № п/п | Характеристики объекта | Описание характеристик |
|-------|---|---|
| 1 | 2 | 3 |
| 1. | Местоположение объекта | 249100, Калужская область, район Тарусский, сельское поселение "Село Кузьмищево", село Кузьмищево |
| 2. | Площадь объекта +/- величина погрешности определения площади (P +/- Дельта P) | 1530501 +/- 21650 м ² |
| 3. | Иные характеристики объекта | - |

Раздел 2

Сведения о местоположении границ объекта

1. Система координат СК кадастрового округа

2. Сведения о характерных точках границ объекта

| Обозначение характерных точек границ | Координаты, м | | Метод определения координат характерной точки | Средняя квадратическая погрешность положения характерной точки (Mt), м | Описание обозначения точки на местности (при наличии) |
|--------------------------------------|---------------|---|---|--|---|
| | X | Y | | | |
| 1 | 2 | 3 | 4 | 5 | 6 |
| - | - | - | - | - | |

3. Сведения о характерных точках части (частей) границы объекта

| Обозначение характерных точек части границы | Координаты, м | | Метод определения координат характерной точки | Средняя квадратическая погрешность положения характерной точки (Mt), м | Описание обозначения точки на местности (при наличии) |
|---|---------------|------------|---|--|---|
| | X | Y | | | |
| 1 | 2 | 3 | 4 | 5 | 6 |
| Часть 1 | | | | | |
| 1 | 460457.85 | 1360552.77 | Картометрический метод | 5.0 | - |
| 2 | 460428.07 | 1360605.35 | Картометрический метод | 5.0 | - |
| 3 | 460418.44 | 1360650.57 | Картометрический метод | 5.0 | - |
| 4 | 460416.40 | 1360660.15 | Картометрический метод | 5.0 | - |
| 5 | 460389.94 | 1360765.17 | Картометрический метод | 5.0 | - |
| 6 | 460388.49 | 1360768.20 | Картометрический метод | 5.0 | - |
| 7 | 460317.07 | 1360720.01 | Картометрический метод | 5.0 | - |
| 8 | 460271.49 | 1360739.48 | Картометрический метод | 5.0 | - |
| 9 | 460240.38 | 1360740.24 | Картометрический метод | 5.0 | - |
| 10 | 460211.55 | 1360724.15 | Картометрический метод | 5.0 | - |
| 11 | 460165.32 | 1360696.17 | Картометрический метод | 5.0 | - |
| 12 | 460153.39 | 1360689.94 | Картометрический метод | 5.0 | - |
| 13 | 460129.81 | 1360672.51 | Картометрический метод | 5.0 | - |
| 14 | 460116.70 | 1360664.08 | Картометрический метод | 5.0 | - |
| 15 | 460097.22 | 1360687.02 | Картометрический метод | 5.0 | - |
| 16 | 460082.34 | 1360708.77 | Картометрический метод | 5.0 | - |

| 3. Сведения о характерных точках части (частей) границы объекта | | | | | |
|---|---------------|------------|--|---|---|
| Обозначение характерных точек части границы | Координаты, м | | Метод определения координат характерной точки | Средняя квадратическая погрешность положения характерной точки (Mt), м | Описание обозначения точки на местности (при наличии) |
| | X | Y | | | |
| 1 | 2 | 3 | 4 | 5 | 6 |
| 17 | 460050.95 | 1360686.27 | Картометрический метод | 5.0 | - |
| 18 | 460063.67 | 1360670.79 | Картометрический метод | 5.0 | - |
| 19 | 460081.48 | 1360649.53 | Картометрический метод | 5.0 | - |
| 20 | 460088.35 | 1360646.93 | Картометрический метод | 5.0 | - |
| 21 | 460090.33 | 1360644.80 | Картометрический метод | 5.0 | - |
| 22 | 460089.59 | 1360644.12 | Картометрический метод | 5.0 | - |
| 23 | 460033.98 | 1360617.80 | Картометрический метод | 5.0 | - |
| 24 | 460016.62 | 1360609.67 | Картометрический метод | 5.0 | - |
| 25 | 460016.71 | 1360609.17 | Картометрический метод | 5.0 | - |
| 26 | 460015.73 | 1360608.98 | Картометрический метод | 5.0 | - |
| 27 | 460015.68 | 1360609.23 | Картометрический метод | 5.0 | - |
| 28 | 459987.85 | 1360596.20 | Картометрический метод | 5.0 | - |
| 29 | 459981.69 | 1360608.56 | Картометрический метод | 5.0 | - |
| 30 | 459910.57 | 1360765.25 | Картометрический метод | 5.0 | - |
| 31 | 459914.04 | 1360766.89 | Картометрический метод | 5.0 | - |
| 32 | 459907.51 | 1360780.58 | Картометрический метод | 5.0 | - |
| 33 | 459884.77 | 1360828.24 | Картометрический метод | 5.0 | - |
| 34 | 459911.80 | 1360864.39 | Картометрический метод | 5.0 | - |
| 35 | 459931.02 | 1360876.64 | Картометрический метод | 5.0 | - |
| 36 | 459926.81 | 1360894.43 | Картометрический метод | 5.0 | - |
| 37 | 459919.58 | 1360908.18 | Картометрический метод | 5.0 | - |
| 38 | 459909.00 | 1360904.47 | Картометрический метод | 5.0 | - |
| 39 | 459905.64 | 1360903.77 | Картометрический метод | 5.0 | - |
| 40 | 459907.85 | 1360890.19 | Картометрический метод | 5.0 | - |
| 41 | 459904.25 | 1360861.49 | Картометрический метод | 5.0 | - |
| 42 | 459887.22 | 1360837.94 | Картометрический метод | 5.0 | - |

| 3. Сведения о характерных точках части (частей) границы объекта | | | | | |
|---|---------------|------------|--|---|---|
| Обозначение характерных точек части границы | Координаты, м | | Метод определения координат характерной точки | Средняя квадратическая погрешность положения характерной точки (Mt), м | Описание обозначения точки на местности (при наличии) |
| | X | Y | | | |
| 1 | 2 | 3 | 4 | 5 | 6 |
| 43 | 459827.01 | 1360805.11 | Картометрический метод | 5.0 | - |
| 44 | 459789.67 | 1360787.39 | Картометрический метод | 5.0 | - |
| 45 | 459719.98 | 1360752.59 | Картометрический метод | 5.0 | - |
| 46 | 459710.00 | 1360771.69 | Картометрический метод | 5.0 | - |
| 47 | 459761.41 | 1360796.63 | Картометрический метод | 5.0 | - |
| 48 | 459770.43 | 1360800.91 | Картометрический метод | 5.0 | - |
| 49 | 459820.72 | 1360823.33 | Картометрический метод | 5.0 | - |
| 50 | 459863.72 | 1360847.37 | Картометрический метод | 5.0 | - |
| 51 | 459857.74 | 1360860.98 | Картометрический метод | 5.0 | - |
| 52 | 459861.80 | 1360863.01 | Картометрический метод | 5.0 | - |
| 53 | 459879.73 | 1360871.97 | Картометрический метод | 5.0 | - |
| 54 | 459851.22 | 1360932.75 | Картометрический метод | 5.0 | - |
| 55 | 459845.41 | 1360944.42 | Картометрический метод | 5.0 | - |
| 56 | 459859.57 | 1360956.39 | Картометрический метод | 5.0 | - |
| 57 | 459849.47 | 1360977.59 | Картометрический метод | 5.0 | - |
| 58 | 459840.16 | 1360992.01 | Картометрический метод | 5.0 | - |
| 59 | 459756.56 | 1360950.35 | Картометрический метод | 5.0 | - |
| 60 | 459700.28 | 1361002.18 | Картометрический метод | 5.0 | - |
| 61 | 459694.21 | 1361026.08 | Картометрический метод | 5.0 | - |
| 62 | 459693.69 | 1361030.33 | Картометрический метод | 5.0 | - |
| 63 | 459690.95 | 1361052.74 | Картометрический метод | 5.0 | - |
| 64 | 459682.40 | 1361077.30 | Картометрический метод | 5.0 | - |
| 65 | 459655.85 | 1361120.16 | Картометрический метод | 5.0 | - |
| 66 | 459614.88 | 1361095.48 | Картометрический метод | 5.0 | - |
| 67 | 459579.20 | 1361147.73 | Картометрический метод | 5.0 | - |
| 68 | 459563.41 | 1361180.84 | Картометрический метод | 5.0 | - |

| 3. Сведения о характерных точках части (частей) границы объекта | | | | | |
|---|---------------|------------|--|---|---|
| Обозначение характерных точек части границы | Координаты, м | | Метод определения координат характерной точки | Средняя квадратическая погрешность положения характерной точки (Mt), м | Описание обозначения точки на местности (при наличии) |
| | X | Y | | | |
| 1 | 2 | 3 | 4 | 5 | 6 |
| 69 | 459557.98 | 1361250.80 | Картометрический метод | 5.0 | - |
| 70 | 459675.70 | 1361327.48 | Картометрический метод | 5.0 | - |
| 71 | 459629.80 | 1361354.73 | Картометрический метод | 5.0 | - |
| 72 | 459600.26 | 1361365.49 | Картометрический метод | 5.0 | - |
| 73 | 459576.52 | 1361368.15 | Картометрический метод | 5.0 | - |
| 74 | 459571.37 | 1361368.73 | Картометрический метод | 5.0 | - |
| 75 | 459551.04 | 1361361.59 | Картометрический метод | 5.0 | - |
| 76 | 459544.42 | 1361358.87 | Картометрический метод | 5.0 | - |
| 77 | 459511.83 | 1361355.95 | Картометрический метод | 5.0 | - |
| 78 | 459507.57 | 1361355.57 | Картометрический метод | 5.0 | - |
| 79 | 459504.26 | 1361355.27 | Картометрический метод | 5.0 | - |
| 80 | 459497.19 | 1361354.64 | Картометрический метод | 5.0 | - |
| 81 | 459433.05 | 1361341.11 | Картометрический метод | 5.0 | - |
| 82 | 459402.93 | 1361339.15 | Картометрический метод | 5.0 | - |
| 83 | 459341.43 | 1361317.01 | Картометрический метод | 5.0 | - |
| 84 | 459346.92 | 1361293.25 | Картометрический метод | 5.0 | - |
| 85 | 459343.03 | 1361260.88 | Картометрический метод | 5.0 | - |
| 86 | 459327.11 | 1361204.76 | Картометрический метод | 5.0 | - |
| 87 | 459323.42 | 1361176.89 | Картометрический метод | 5.0 | - |
| 88 | 459232.03 | 1361148.21 | Картометрический метод | 5.0 | - |
| 89 | 459249.25 | 1361064.83 | Картометрический метод | 5.0 | - |
| 90 | 459350.05 | 1361088.32 | Картометрический метод | 5.0 | - |
| 91 | 459377.40 | 1360978.75 | Картометрический метод | 5.0 | - |
| 92 | 459391.43 | 1360922.55 | Картометрический метод | 5.0 | - |
| 93 | 459397.03 | 1360900.12 | Картометрический метод | 5.0 | - |
| 94 | 459416.73 | 1360821.20 | Картометрический метод | 5.0 | - |

| 3. Сведения о характерных точках части (частей) границы объекта | | | | | |
|---|---------------|------------|--|---|---|
| Обозначение характерных точек части границы | Координаты, м | | Метод определения координат характерной точки | Средняя квадратическая погрешность положения характерной точки (Mt), м | Описание обозначения точки на местности (при наличии) |
| | X | Y | | | |
| 1 | 2 | 3 | 4 | 5 | 6 |
| 95 | 459335.85 | 1360852.55 | Картометрический метод | 5.0 | - |
| 96 | 459302.68 | 1360865.41 | Картометрический метод | 5.0 | - |
| 97 | 459188.76 | 1360909.57 | Картометрический метод | 5.0 | - |
| 98 | 459208.71 | 1360946.13 | Картометрический метод | 5.0 | - |
| 99 | 459198.48 | 1361092.11 | Картометрический метод | 5.0 | - |
| 100 | 459085.87 | 1361106.08 | Картометрический метод | 5.0 | - |
| 101 | 458965.70 | 1361066.03 | Картометрический метод | 5.0 | - |
| 102 | 459009.72 | 1360967.43 | Картометрический метод | 5.0 | - |
| 103 | 459039.55 | 1360669.67 | Картометрический метод | 5.0 | - |
| 104 | 459002.46 | 1360628.70 | Картометрический метод | 5.0 | - |
| 105 | 458979.70 | 1360599.42 | Картометрический метод | 5.0 | - |
| 106 | 458962.39 | 1360563.37 | Картометрический метод | 5.0 | - |
| 107 | 458955.61 | 1360538.12 | Картометрический метод | 5.0 | - |
| 108 | 458952.30 | 1360499.79 | Картометрический метод | 5.0 | - |
| 109 | 458952.08 | 1360478.27 | Картометрический метод | 5.0 | - |
| 110 | 458958.29 | 1360439.39 | Картометрический метод | 5.0 | - |
| 111 | 458995.93 | 1360210.24 | Картометрический метод | 5.0 | - |
| 112 | 458812.50 | 1360095.15 | Картометрический метод | 5.0 | - |
| 113 | 458790.10 | 1360080.86 | Картометрический метод | 5.0 | - |
| 114 | 458767.54 | 1360066.92 | Картометрический метод | 5.0 | - |
| 115 | 458744.94 | 1360053.01 | Картометрический метод | 5.0 | - |
| 116 | 458722.50 | 1360039.04 | Картометрический метод | 5.0 | - |
| 117 | 458700.00 | 1360025.16 | Картометрический метод | 5.0 | - |
| 118 | 458691.06 | 1360019.68 | Картометрический метод | 5.0 | - |
| 119 | 458677.37 | 1360011.27 | Картометрический метод | 5.0 | - |
| 120 | 458654.95 | 1359997.25 | Картометрический метод | 5.0 | - |

| 3. Сведения о характерных точках части (частей) границы объекта | | | | | |
|---|---------------|------------|--|---|---|
| Обозначение характерных точек части границы | Координаты, м | | Метод определения координат характерной точки | Средняя квадратическая погрешность положения характерной точки (Mt), м | Описание обозначения точки на местности (при наличии) |
| | X | Y | | | |
| 1 | 2 | 3 | 4 | 5 | 6 |
| 121 | 458642.97 | 1359989.90 | Картометрический метод | 5.0 | - |
| 122 | 458591.42 | 1359958.05 | Картометрический метод | 5.0 | - |
| 123 | 458621.36 | 1359913.26 | Картометрический метод | 5.0 | - |
| 124 | 458630.80 | 1359897.67 | Картометрический метод | 5.0 | - |
| 125 | 458653.85 | 1359863.04 | Картометрический метод | 5.0 | - |
| 126 | 458624.05 | 1359844.43 | Картометрический метод | 5.0 | - |
| 127 | 458499.39 | 1359773.51 | Картометрический метод | 5.0 | - |
| 128 | 458511.21 | 1359762.89 | Картометрический метод | 5.0 | - |
| 129 | 458566.10 | 1359729.22 | Картометрический метод | 5.0 | - |
| 130 | 458609.96 | 1359702.09 | Картометрический метод | 5.0 | - |
| 131 | 458636.86 | 1359679.71 | Картометрический метод | 5.0 | - |
| 132 | 458652.84 | 1359663.31 | Картометрический метод | 5.0 | - |
| 133 | 458676.75 | 1359633.91 | Картометрический метод | 5.0 | - |
| 134 | 458688.42 | 1359619.43 | Картометрический метод | 5.0 | - |
| 135 | 458689.31 | 1359617.98 | Картометрический метод | 5.0 | - |
| 136 | 458729.62 | 1359562.92 | Картометрический метод | 5.0 | - |
| 137 | 458730.17 | 1359562.08 | Картометрический метод | 5.0 | - |
| 138 | 458743.74 | 1359541.88 | Картометрический метод | 5.0 | - |
| 139 | 458744.29 | 1359541.05 | Картометрический метод | 5.0 | - |
| 140 | 458757.65 | 1359521.22 | Картометрический метод | 5.0 | - |
| 141 | 458758.20 | 1359520.39 | Картометрический метод | 5.0 | - |
| 142 | 458781.00 | 1359483.58 | Картометрический метод | 5.0 | - |
| 143 | 458802.27 | 1359451.95 | Картометрический метод | 5.0 | - |
| 144 | 458816.38 | 1359433.68 | Картометрический метод | 5.0 | - |
| 145 | 458825.93 | 1359422.92 | Картометрический метод | 5.0 | - |
| 146 | 458826.35 | 1359422.01 | Картометрический метод | 5.0 | - |

| 3. Сведения о характерных точках части (частей) границы объекта | | | | | |
|---|---------------|------------|--|---|---|
| Обозначение характерных точек части границы | Координаты, м | | Метод определения координат характерной точки | Средняя квадратическая погрешность положения характерной точки (Mt), м | Описание обозначения точки на местности (при наличии) |
| | X | Y | | | |
| 1 | 2 | 3 | 4 | 5 | 6 |
| 147 | 458857.60 | 1359383.58 | Картометрический метод | 5.0 | - |
| 148 | 458862.27 | 1359406.07 | Картометрический метод | 5.0 | - |
| 149 | 458877.11 | 1359446.58 | Картометрический метод | 5.0 | - |
| 150 | 458886.38 | 1359460.08 | Картометрический метод | 5.0 | - |
| 151 | 458984.30 | 1359602.63 | Картометрический метод | 5.0 | - |
| 152 | 459160.10 | 1359858.56 | Картометрический метод | 5.0 | - |
| 153 | 459180.78 | 1359849.85 | Картометрический метод | 5.0 | - |
| 154 | 459203.53 | 1359837.20 | Картометрический метод | 5.0 | - |
| 155 | 459224.34 | 1359855.83 | Картометрический метод | 5.0 | - |
| 156 | 459258.22 | 1359910.68 | Картометрический метод | 5.0 | - |
| 157 | 459257.62 | 1359960.04 | Картометрический метод | 5.0 | - |
| 158 | 459353.87 | 1359888.57 | Картометрический метод | 5.0 | - |
| 159 | 459393.43 | 1359881.82 | Картометрический метод | 5.0 | - |
| 160 | 459441.81 | 1359873.55 | Картометрический метод | 5.0 | - |
| 161 | 459525.63 | 1359845.16 | Картометрический метод | 5.0 | - |
| 162 | 459521.07 | 1359824.12 | Картометрический метод | 5.0 | - |
| 163 | 459534.29 | 1359818.12 | Картометрический метод | 5.0 | - |
| 164 | 459538.12 | 1359831.64 | Картометрический метод | 5.0 | - |
| 165 | 459536.53 | 1359841.47 | Картометрический метод | 5.0 | - |
| 166 | 459553.10 | 1359854.27 | Картометрический метод | 5.0 | - |
| 167 | 459566.59 | 1359867.06 | Картометрический метод | 5.0 | - |
| 168 | 459584.13 | 1359883.69 | Картометрический метод | 5.0 | - |
| 169 | 459649.08 | 1359945.26 | Картометрический метод | 5.0 | - |
| 170 | 459706.01 | 1359977.36 | Картометрический метод | 5.0 | - |
| 171 | 459742.53 | 1360000.32 | Картометрический метод | 5.0 | - |
| 172 | 459772.44 | 1360021.06 | Картометрический метод | 5.0 | - |

| 3. Сведения о характерных точках части (частей) границы объекта | | | | | |
|---|---------------|------------|--|---|---|
| Обозначение характерных точек части границы | Координаты, м | | Метод определения координат характерной точки | Средняя квадратическая погрешность положения характерной точки (Mt), м | Описание обозначения точки на местности (при наличии) |
| | X | Y | | | |
| 1 | 2 | 3 | 4 | 5 | 6 |
| 173 | 459779.66 | 1360023.24 | Картометрический метод | 5.0 | - |
| 174 | 459796.42 | 1359988.35 | Картометрический метод | 5.0 | - |
| 175 | 459890.99 | 1359786.97 | Картометрический метод | 5.0 | - |
| 176 | 459945.26 | 1359662.17 | Картометрический метод | 5.0 | - |
| 177 | 459947.81 | 1359663.21 | Картометрический метод | 5.0 | - |
| 178 | 459981.72 | 1359695.29 | Картометрический метод | 5.0 | - |
| 179 | 459993.77 | 1359719.55 | Картометрический метод | 5.0 | - |
| 180 | 459996.58 | 1359750.21 | Картометрический метод | 5.0 | - |
| 181 | 459985.30 | 1359802.24 | Картометрический метод | 5.0 | - |
| 182 | 459977.77 | 1359860.37 | Картометрический метод | 5.0 | - |
| 183 | 459957.63 | 1359892.52 | Картометрический метод | 5.0 | - |
| 184 | 459907.77 | 1359943.70 | Картометрический метод | 5.0 | - |
| 185 | 459873.61 | 1359987.45 | Картометрический метод | 5.0 | - |
| 186 | 459860.45 | 1360019.29 | Картометрический метод | 5.0 | - |
| 187 | 459864.10 | 1360034.40 | Картометрический метод | 5.0 | - |
| 188 | 459998.22 | 1360162.44 | Картометрический метод | 5.0 | - |
| 189 | 460007.33 | 1360177.99 | Картометрический метод | 5.0 | - |
| 190 | 460017.69 | 1360188.99 | Картометрический метод | 5.0 | - |
| 191 | 460030.96 | 1360197.41 | Картометрический метод | 5.0 | - |
| 192 | 460051.50 | 1360206.47 | Картометрический метод | 5.0 | - |
| 193 | 460030.91 | 1360224.96 | Картометрический метод | 5.0 | - |
| 194 | 460013.80 | 1360245.96 | Картометрический метод | 5.0 | - |
| 195 | 460012.50 | 1360262.53 | Картометрический метод | 5.0 | - |
| 196 | 460021.03 | 1360286.44 | Картометрический метод | 5.0 | - |
| 197 | 460020.80 | 1360304.47 | Картометрический метод | 5.0 | - |
| 198 | 460016.13 | 1360312.17 | Картометрический метод | 5.0 | - |

3. Сведения о характерных точках части (частей) границы объекта

| Обозначение характерных точек части границы | Координаты, м | | Метод определения координат характерной точки | Средняя квадратическая погрешность положения характерной точки (Mt), м | Описание обозначения точки на местности (при наличии) |
|---|---------------|------------|--|---|---|
| | X | Y | | | |
| 1 | 2 | 3 | 4 | 5 | 6 |
| 199 | 460106.37 | 1360360.96 | Картометрический метод | 5.0 | - |
| 200 | 460226.36 | 1360406.28 | Картометрический метод | 5.0 | - |
| 201 | 460274.79 | 1360423.96 | Картометрический метод | 5.0 | - |
| 202 | 460287.85 | 1360428.74 | Картометрический метод | 5.0 | - |
| 203 | 460303.64 | 1360434.50 | Картометрический метод | 5.0 | - |
| 204 | 460427.04 | 1360499.54 | Картометрический метод | 5.0 | - |
| 205 | 460440.19 | 1360514.49 | Картометрический метод | 5.0 | - |
| 206 | 460455.11 | 1360546.83 | Картометрический метод | 5.0 | - |
| 1 | 460457.85 | 1360552.77 | Картометрический метод | 5.0 | - |

Раздел 3

Сведения о местоположении измененных (уточненных) границ объекта

1. Система координат -

2. Сведения о характерных точках границ объекта

| Обозначение характерных точек границ | Существующие координаты, м | | Измененные (уточненные) координаты, м | | Метод определения координат характерной точки | Средняя квадратическая погрешность положения характерной точки (Mt), м | Описание обозначения точки на местности (при наличии) |
|--------------------------------------|----------------------------|---|---------------------------------------|---|---|--|---|
| | X | Y | X | Y | | | |
| 1 | 2 | 3 | 4 | 5 | 6 | 7 | 8 |
| - | - | - | - | - | - | - | |

3. Сведения о характерных точках части (частей) границы объекта

| Обозначение характерных точек части границы | Существующие координаты, м | | Измененные (уточненные) координаты, м | | Метод определения координат характерной точки | Средняя квадратическая погрешность положения характерной точки (Mt), м | Описание обозначения точки на местности (при наличии) |
|---|----------------------------|---|---------------------------------------|---|---|--|---|
| | X | Y | X | Y | | | |
| 1 | 2 | 3 | 4 | 5 | 6 | 7 | 8 |
| - | - | - | - | - | - | - | |

ОПИСАНИЕ МЕСТОПОЛОЖЕНИЯ ГРАНИЦ

Населенного пункта село Кузьмищево МО СП "Село Кузьмищево" Тарусского района
Калужской области

План границ объекта



- Условные обозначения:
- граница населенного пункта
 - граница земельных участков по сведениям ЕГРН
 - граница кадастрового квартала
 - 1 — характеристическая точка границы населенного пункта и её номер
 - 340 — обозначение земельных участков по сведениям ЕГРН
 - 40:01:040703 — обозначение кадастрового квартала
 - выписки листов

Подпись _____ Дата «17» июня 2019 г.

Место для оттиска печати (при наличии) лица, составившего описание местоположения границ объекта

Масштаб 1:4000

ОПИСАНИЕ МЕСТОПОЛОЖЕНИЯ ГРАНИЦ

Населенного пункта село Кузьмищево МО СП "Село Кузьмищево" Тарусского района
Калужской области


План границ объекта



Условные обозначения:

Масштаб 1:1200

- - граница населенного пункта
- - граница земельных участков по сведениям ЕГРН
- - граница кадастрового квартала
- 1** - характерная точка границы населенного пункта и её номер
- :340** - обозначение земельных участков по сведениям ЕГРН
- 40:01:040705** - обозначение кадастрового квартала

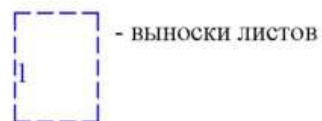

- ВЫНОСКИ ЛИСТОВ

Подпись _____



Дата «17» июня 2019 г.

Место для оттиска печати (при наличии) лица, составившего описание местоположения границ объекта

ОПИСАНИЕ МЕСТОПОЛОЖЕНИЯ ГРАНИЦ

Населенного пункта село Кузьмищево МО СП "Село Кузьмищево" Тарусского района
Калужской области

План границ объекта



Условные обозначения:

Масштаб 1:2500

- - граница населенного пункта
- - граница земельных участков по сведениям ЕГРН
- - граница кадастрового квартала
- 1** - характеристическая точка границы населенного пункта и её номер
- 40:01:040705** - обозначение земельных участков по сведениям ЕГРН
- 40:01:040705** - обозначение кадастрового квартала



- ВЫНОСКИ ЛИСТОВ

Подпись




Дата «17» июня 2019 г.

Место для оттиска печати (при наличии) лица, составившего описание местоположения границ объекта

ОПИСАНИЕ МЕСТОПОЛОЖЕНИЯ ГРАНИЦ

Населенного пункта село Кузьмищево МО СП "Село Кузьмищево" Тарусского района
Калужской области

План границ объекта

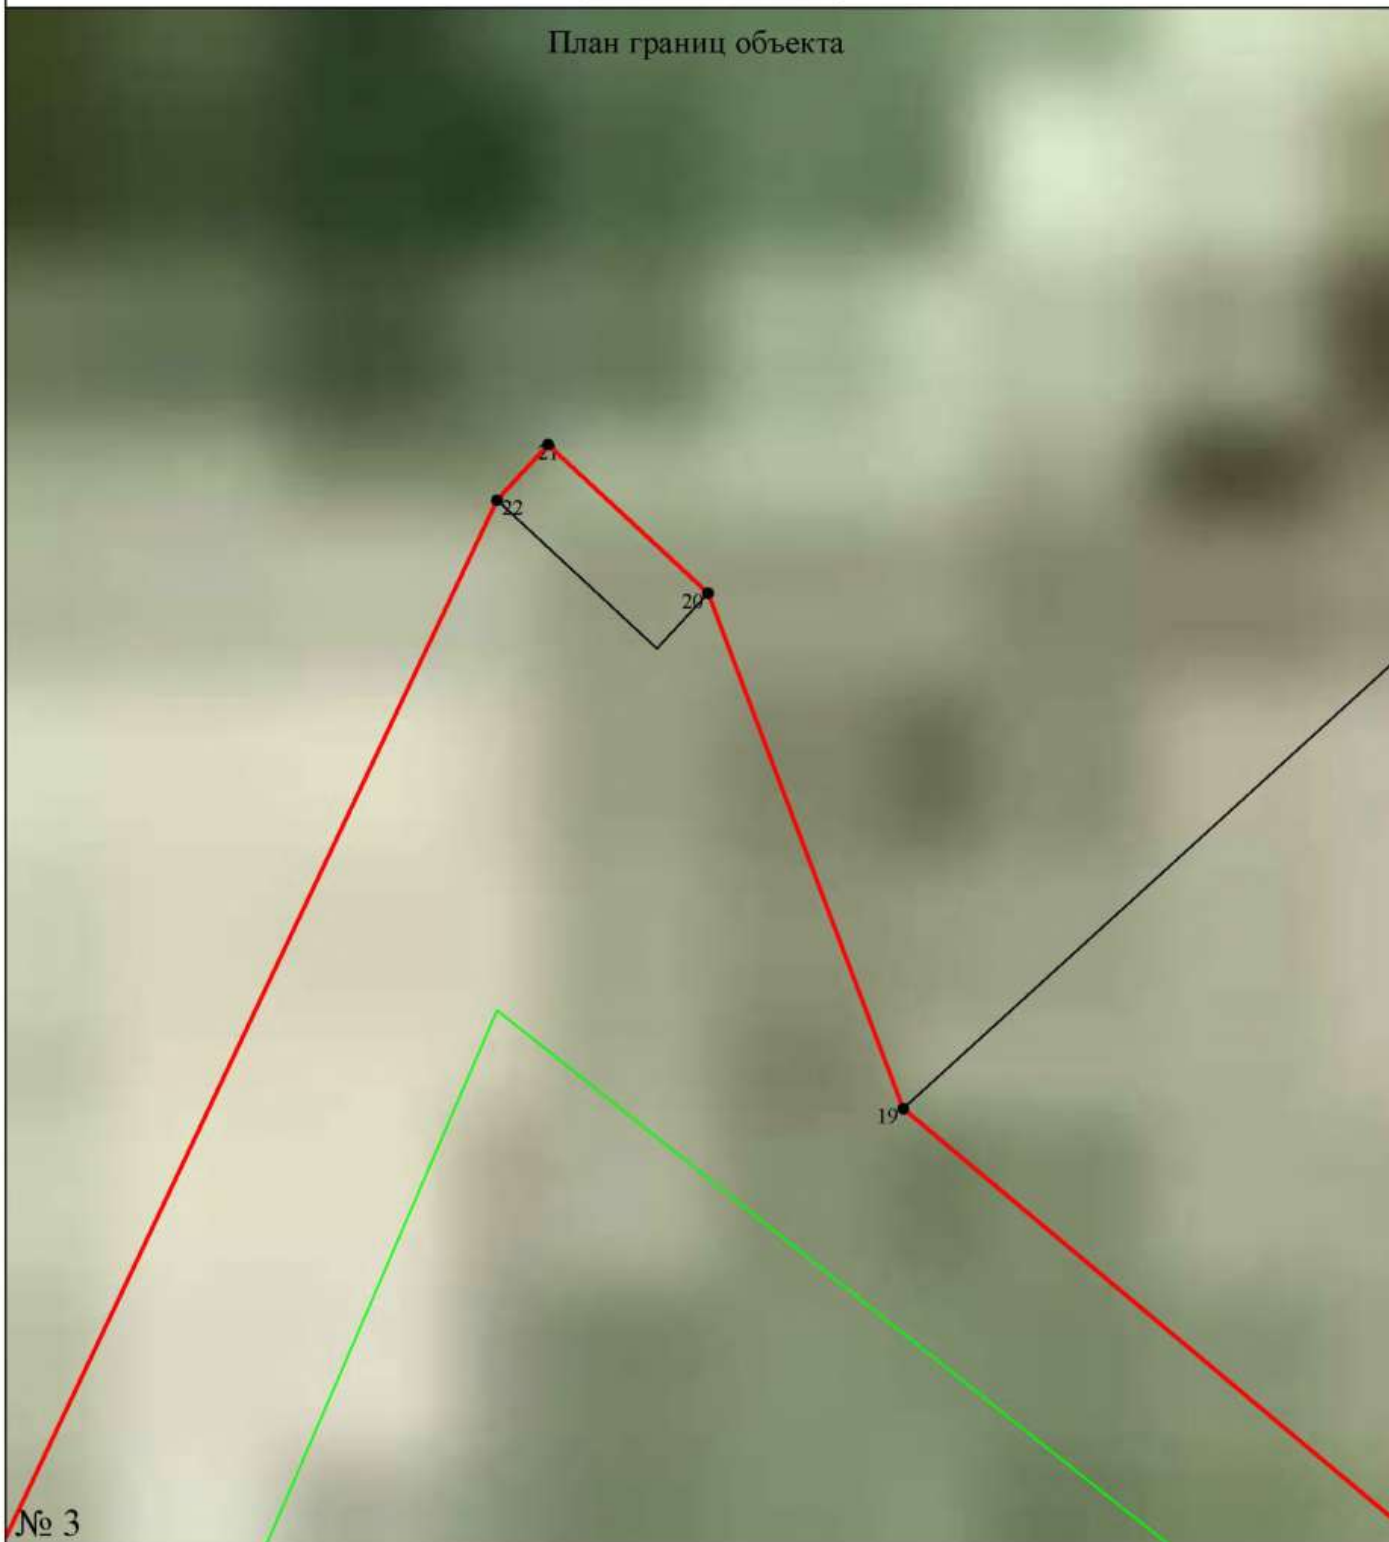

Условные обозначения:

Масштаб 1:100

- - граница населенного пункта
- - граница земельных участков по сведениям ЕГРН
- - граница кадастрового квартала
- 1 - характерная точка границы населенного пункта и её номер
- :340 - обозначение земельных участков по сведениям ЕГРН
- 40:01:040705 - обозначение кадастрового квартала




Подпись _____ Дата «17» июня 2019 г.

Место для оттиска печати (при наличии) лица, составившего описание местоположения границ объекта

ОПИСАНИЕ МЕСТОПОЛОЖЕНИЯ ГРАНИЦ

Населенного пункта село Кузьмищево МО СП "Село Кузьмищево" Тарусского района
Калужской области



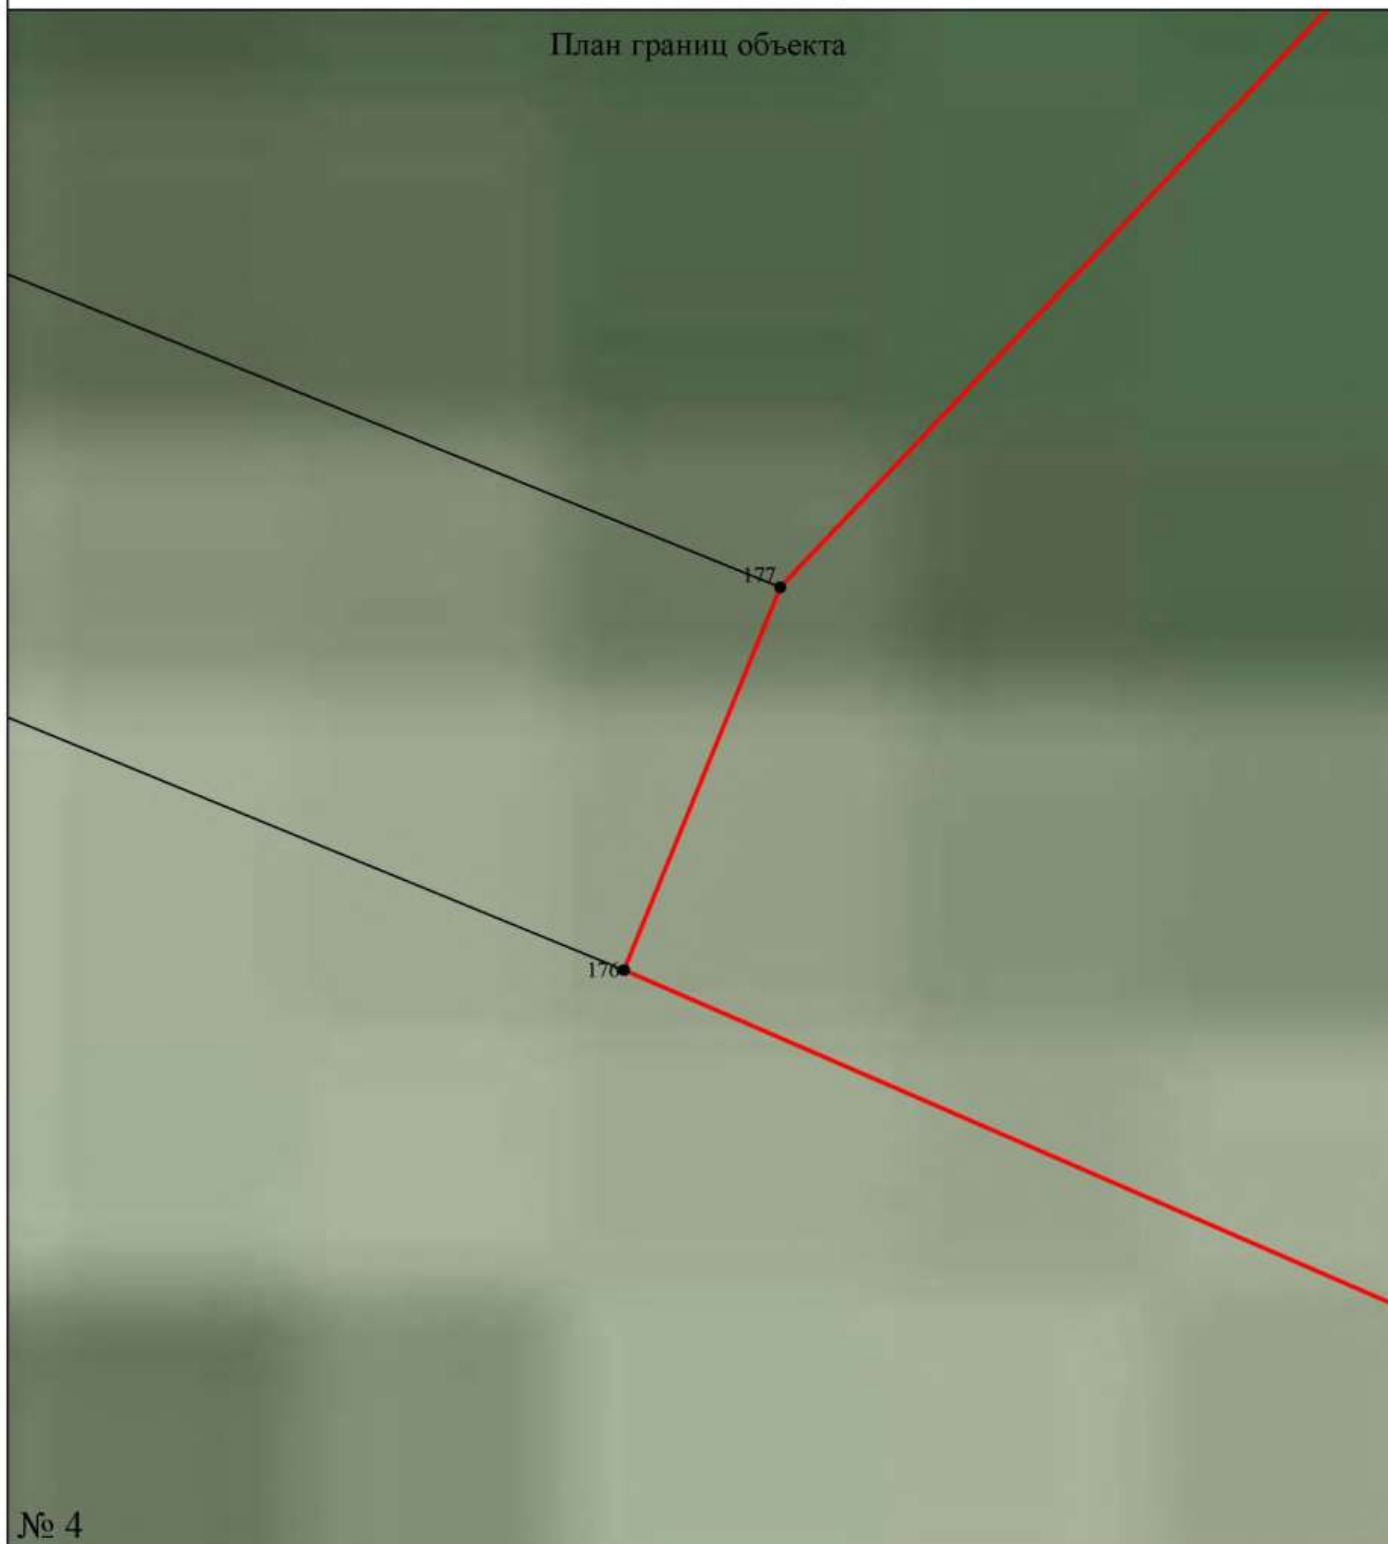



План границ объекта



№ 4

Условные обозначения:

Масштаб 1:50

-  - граница населенного пункта
-  - граница земельных участков по сведениям ЕГРН
-  - граница кадастрового квартала
-  - характерная точка границы населенного пункта и её номер
-  - обозначение земельных участков по сведениям ЕГРН
-  - обозначение кадастрового квартала



- выноски листов

Подпись




Дата «17» июня 2019 г.

Место для оттиска печати (при наличии) лица, составившего описание местоположения границ объекта

ОПИСАНИЕ МЕСТОПОЛОЖЕНИЯ ГРАНИЦ

Населенного пункта село Кузьмищево МО СП "Село Кузьмищево" Тарусского района
Калужской области



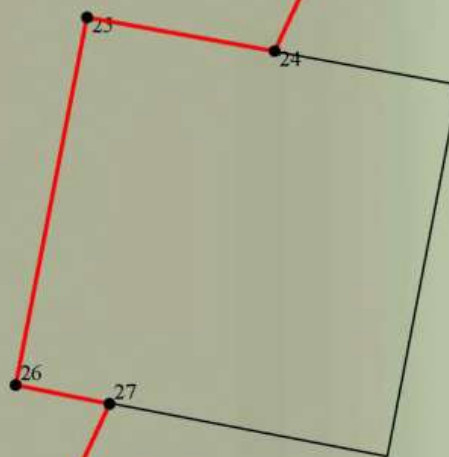



План границ объекта



№ 5

Условные обозначения:

Масштаб 1:20

-  - граница населенного пункта
-  - граница земельных участков по сведениям ЕГРН
-  - граница кадастрового квартала
-  - характерная точка границы населенного пункта и её номер
-  - обозначение земельных участков по сведениям ЕГРН
-  - обозначение кадастрового квартала




Подпись  Дата «17» июня 2019 г.

Место для оттиска печати (при наличии) лица, составившего описание местоположения границ объекта

ОПИСАНИЕ МЕСТОПОЛОЖЕНИЯ ГРАНИЦ

Населенного пункта село Кузьмищево МО СП "Село Кузьмищево" Тарусского района
Калужской области


План границ объекта

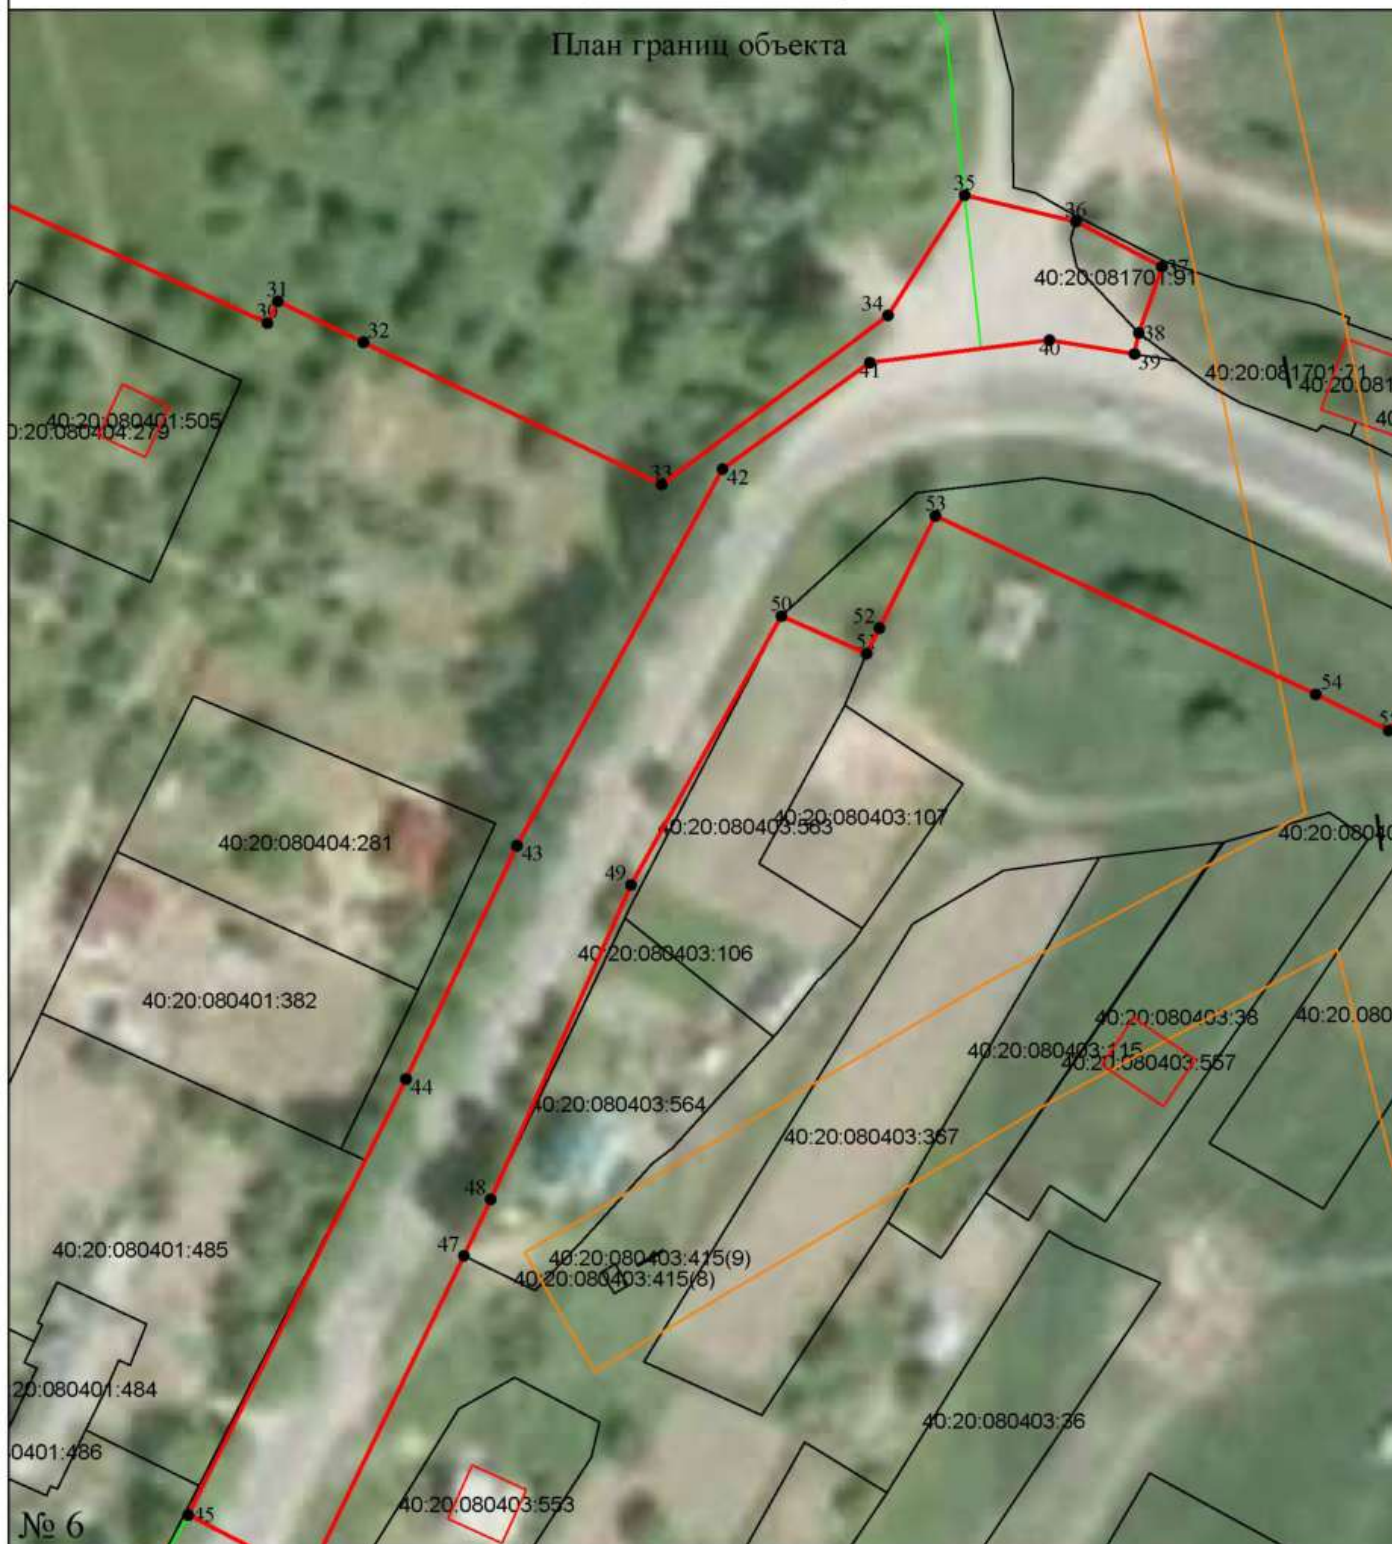

Условные обозначения:

Масштаб 1:1200

- - граница населенного пункта
- граница земельных участков по сведениям ЕГРН
- - граница кадастрового квартала
- 1 - характеристика точки границы населенного пункта и её номер
- :340 - обозначение земельных участков по сведениям ЕГРН
- 40:01:040705 - обозначение кадастрового квартала

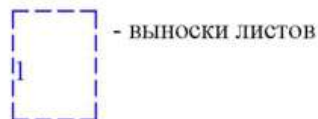

Подпись _____ Дата «17» июня 2019 г.

Место для оттиска печати (при наличии) лица, составившего описание местоположения границ объекта

ОПИСАНИЕ МЕСТОПОЛОЖЕНИЯ ГРАНИЦ


Населенного пункта село Кузьмищево МО СП "Село Кузьмищево" Тарусского района
Калужской области



Условные обозначения:

Масштаб 1:3000

- - граница населенного пункта
- - граница земельных участков по сведениям ЕГРН
- - граница кадастрового квартала
- 1** - характеристическая точка границы населенного пункта и её номер
- :340** - обозначение земельных участков по сведениям ЕГРН
- 40:01:040705** - обозначение кадастрового квартала

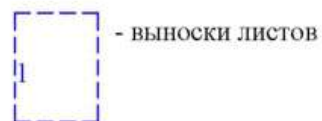

- ВЫНОСКИ ЛИСТОВ


Подпись _____ Дата «17» июня 2019 г.

Место для оттиска печати (при наличии) лица, составившего описание местоположения границ объекта

ОПИСАНИЕ МЕСТОПОЛОЖЕНИЯ ГРАНИЦ




Населенного пункта село Кузьмищево МО СП "Село Кузьмищево" Тарусского района
Калужской области

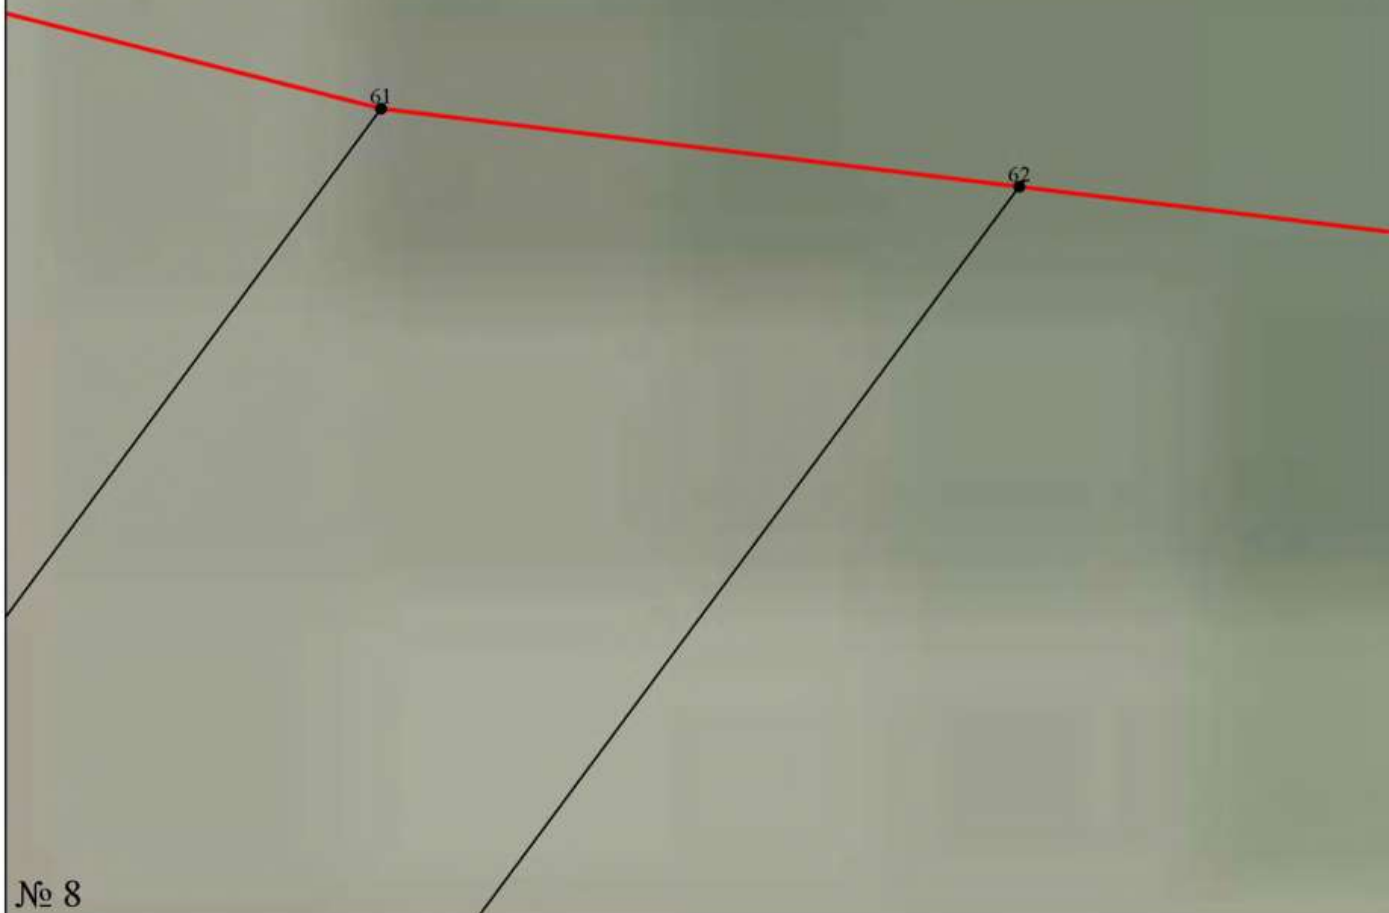
План границ объекта



Условные обозначения:

Масштаб 1:50

-  - граница населенного пункта
-  - граница земельных участков по сведениям ЕГРН
-  - граница кадастрового квартала
- 1** - характерная точка границы населенного пункта и её номер
- :340** - обозначение земельных участков по сведениям ЕГРН
- 40:01:040705** - обозначение кадастрового квартала

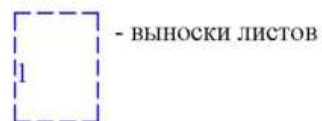

Подпись  Дата «17» июня 2019 г.

Место для оттиска печати (при наличии) лица, составившего описание местоположения границ объекта







ОПИСАНИЕ МЕСТОПОЛОЖЕНИЯ ГРАНИЦ

Населенного пункта село Кузьмищево МО СП "Село Кузьмищево" Тарусского района
Калужской области



Условные обозначения:

Масштаб 1:1000

-  - граница населенного пункта
-  - граница земельных участков по сведениям ЕГРН
-  - граница кадастрового квартала
-  - характеристическая точка границы населенного пункта и её номер
-  - обозначение земельных участков по сведениям ЕГРН
-  - обозначение кадастрового квартала



- выноски листов


Подпись  Дата «17» июня 2019 г.

Место для оттиска печати (при наличии) лица, составившего описание местоположения границ объекта

ОПИСАНИЕ МЕСТОПОЛОЖЕНИЯ ГРАНИЦ

Населенного пункта село Кузьмицево МО СП "Село Кузьмицево" Тарусского района
Калужской области



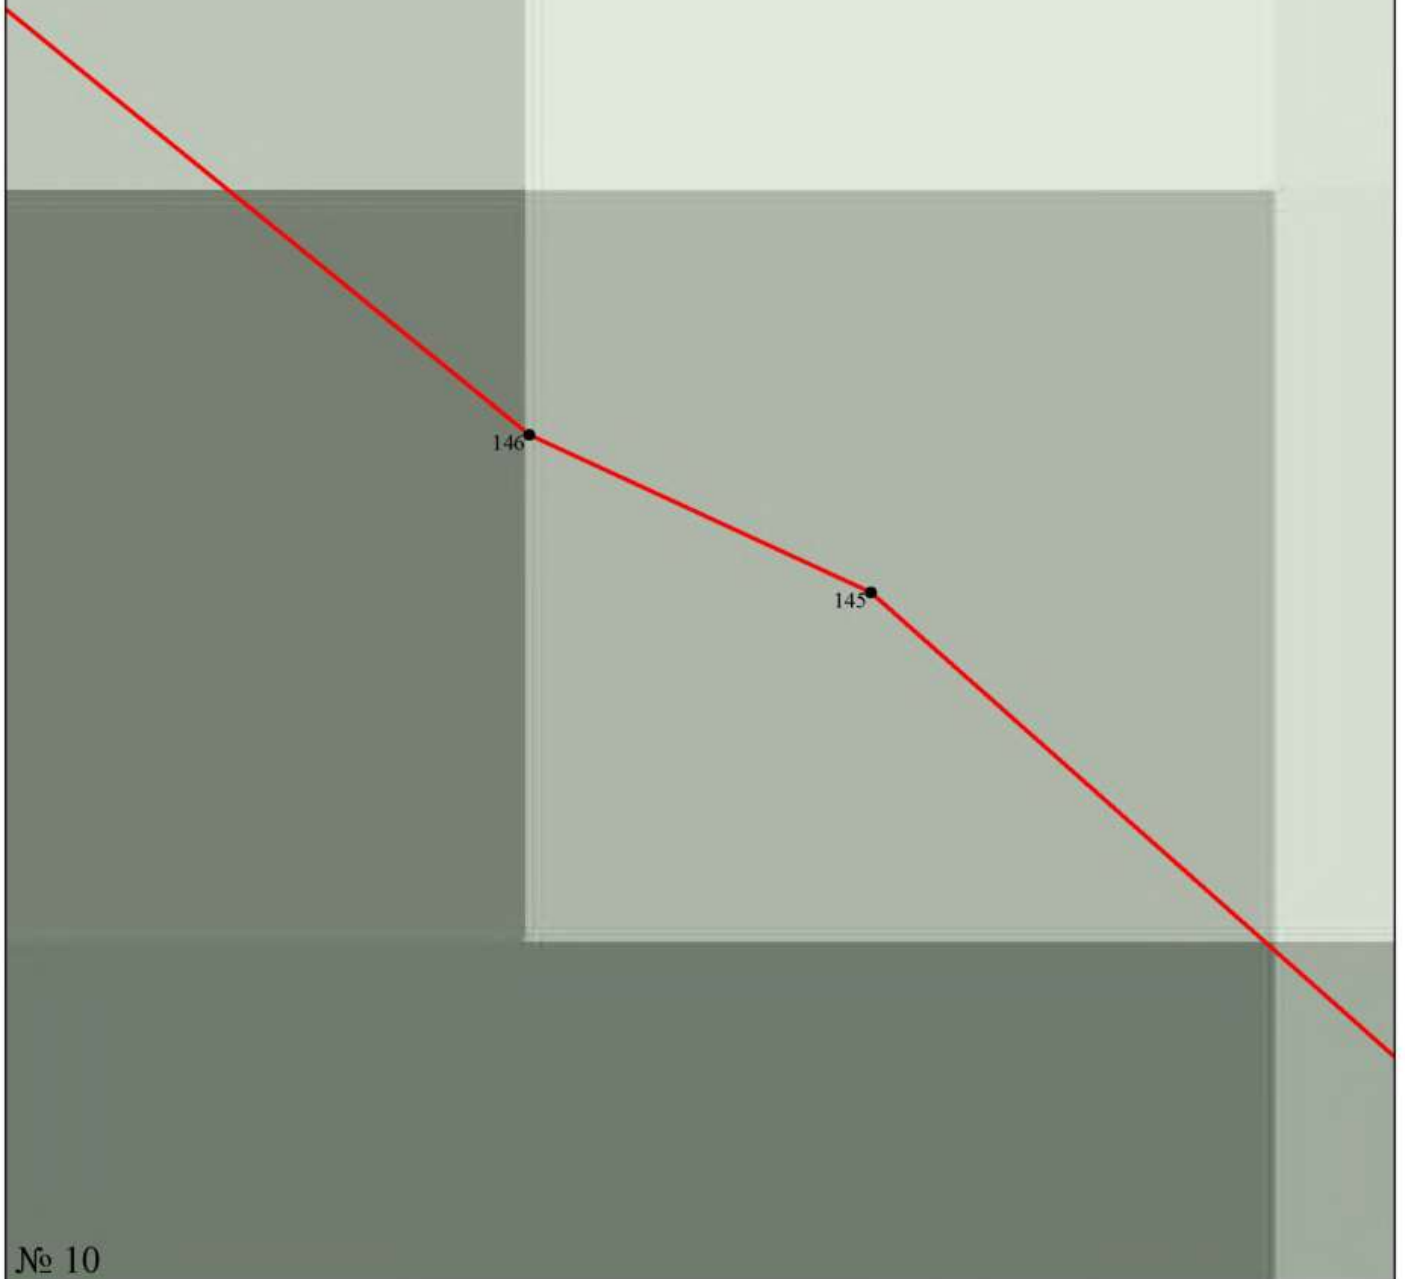



План границ объекта




№ 10

Условные обозначения:

Масштаб 1:20

-  - граница населенного пункта
-  - граница земельных участков по сведениям ЕГРН
-  - граница кадастрового квартала
-  - характерная точка границы населенного пункта и её номер
-  - обозначение земельных участков по сведениям ЕГРН
-  - обозначение кадастрового квартала

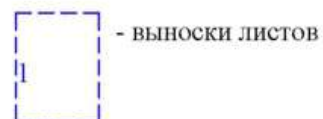

Подпись  Дата «17» июня 2019 г.

Место для оттиска печати (при наличии) лица, составившего описание местоположения границ объекта

ОПИСАНИЕ МЕСТОПОЛОЖЕНИЯ ГРАНИЦ

Населенного пункта село Кузьмищево МО СП "Село Кузьмищево" Тарусского района
Калужской области

План границ объекта




№ 11

Условные обозначения:

Масштаб 1:300

- - граница населенного пункта
- - граница земельных участков по сведениям ЕГРН
- - граница кадастрового квартала
- 1 - характерная точка границы населенного пункта и её номер
- :340 - обозначение земельных участков по сведениям ЕГРН
- 40:01:040705 - обозначение кадастрового квартала

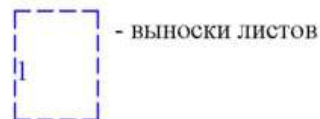

- выноски листов

Подпись _____




Дата «17» июня 2019 г.

Место для оттиска печати (при наличии) лица, составившего описание местоположения границ объекта

ОПИСАНИЕ МЕСТОПОЛОЖЕНИЯ ГРАНИЦ

Населенного пункта село Кузьмищево МО СП "Село Кузьмищево" Тарусского района
Калужской области



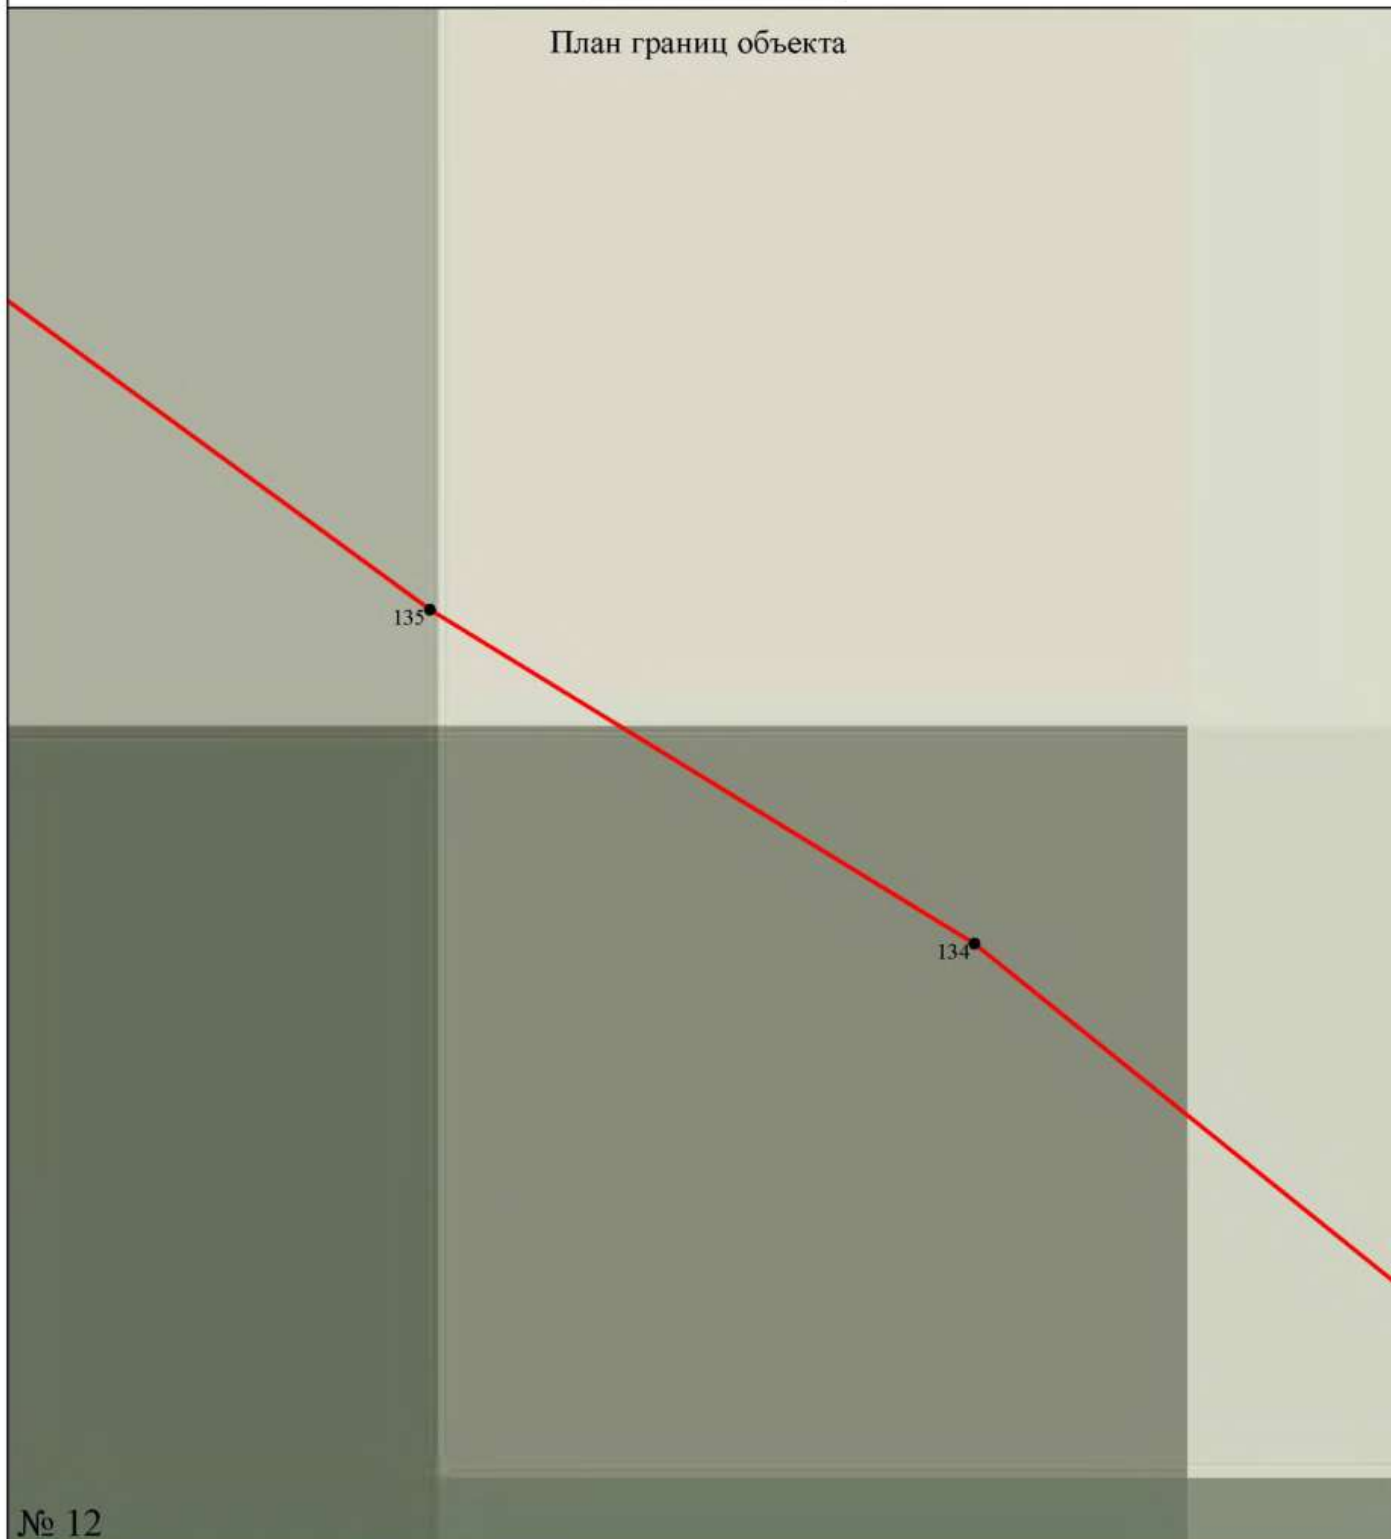



План границ объекта



№ 12

Условные обозначения:

Масштаб 1:20

-  - граница населенного пункта
-  - граница земельных участков по сведениям ЕГРН
-  - граница кадастрового квартала
-  - характерная точка границы населенного пункта и её номер
-  - обозначение земельных участков по сведениям ЕГРН
-  - обозначение кадастрового квартала



Подпись

Дата «17» июня 2019 г.

Место для оттиска печати (при наличии) лица, составившего описание местоположения границ объекта

**Текстовое описание местоположения границ
населенных пунктов, территориальных зон, особо охраняемых природных
территорий, зон с особыми условиями использования территорий**

| Прохождение границы | | Описание прохождения границы |
|---------------------|----------|---|
| от точки | до точки | |
| 1 | 2 | 3 |
| 1 | 2 | вдоль земель сельскохозяйственного назначения |
| 2 | 3 | вдоль земель сельскохозяйственного назначения |
| 3 | 4 | вдоль земель сельскохозяйственного назначения |
| 4 | 5 | вдоль земель сельскохозяйственного назначения |
| 5 | 6 | вдоль земель сельскохозяйственного назначения |
| 6 | 7 | вдоль земель сельскохозяйственного назначения |
| 7 | 8 | вдоль земель сельскохозяйственного назначения |
| 8 | 9 | вдоль земель сельскохозяйственного назначения |
| 9 | 10 | вдоль лесного участка |
| 10 | 11 | вдоль лесного участка |
| 11 | 12 | вдоль земель сельскохозяйственного назначения |
| 12 | 13 | вдоль земель сельскохозяйственного назначения |
| 13 | 14 | вдоль земель сельскохозяйственного назначения |
| 14 | 15 | вдоль земель сельскохозяйственного назначения |
| 15 | 16 | вдоль земель сельскохозяйственного назначения |
| 16 | 17 | вдоль земель сельскохозяйственного назначения |
| 17 | 18 | вдоль земель сельскохозяйственного назначения |
| 18 | 19 | вдоль земель сельскохозяйственного назначения |
| 19 | 20 | вдоль земель сельскохозяйственного назначения |
| 20 | 21 | по границе земельного участка с КН 40:20:081701:92 |
| 21 | 22 | по границе земельного участка с КН 40:20:081701:92 |
| 22 | 23 | вдоль земель сельскохозяйственного назначения |
| 23 | 24 | по границе земельного участка с КН 40:20:080401:482 |
| 24 | 25 | по границе земельного участка с КН 40:20:080401:482 |
| 25 | 26 | по границе земельного участка с КН 40:20:080401:482 |
| 26 | 27 | по границе земельного участка с КН 40:20:080401:482 |
| 27 | 28 | по границе земельного участка с КН 40:20:080401:482 |
| 28 | 29 | вдоль земель сельскохозяйственного назначения |
| 29 | 30 | вдоль земель сельскохозяйственного назначения |
| 30 | 31 | вдоль земель сельскохозяйственного назначения |
| 31 | 32 | вдоль земель сельскохозяйственного назначения |
| 32 | 33 | вдоль земель сельскохозяйственного назначения |
| 33 | 34 | вдоль земель сельскохозяйственного назначения |
| 34 | 35 | вдоль земель сельскохозяйственного назначения |
| 35 | 36 | по границе земельного участка с КН 40:20:081701:91 |
| 36 | 37 | вдоль земель сельскохозяйственного назначения |

**Текстовое описание местоположения границ
населенных пунктов, территориальных зон, особо охраняемых природных
территорий, зон с особыми условиями использования территорий**

| Прохождение границы | | Описание прохождения границы |
|---------------------|----------|---|
| от точки | до точки | |
| 1 | 2 | 3 |
| 37 | 38 | по границе земельного участка с КН 40:20:000000:148 |
| 38 | 39 | по границе земельного участка с КН 40:20:000000:148 |
| 39 | 40 | по границе земельного участка с КН 40:20:000000:148 |
| 40 | 41 | по границе земельного участка с КН 40:20:000000:148 |
| 41 | 42 | по границе земельного участка с КН 40:20:000000:148 |
| 42 | 43 | по границе земельного участка с КН 40:20:000000:148 |
| 43 | 44 | по границе земельного участка с КН 40:20:000000:148 |
| 44 | 45 | по границе земельного участка с КН 40:20:000000:148 |
| 45 | 46 | по границе земельного участка с КН 40:20:000000:148 |
| 46 | 47 | по границе земельного участка с КН 40:20:000000:148 |
| 47 | 48 | по границе земельного участка с КН 40:20:000000:148 |
| 48 | 49 | вдоль земель сельскохозяйственного назначения |
| 49 | 50 | вдоль земель сельскохозяйственного назначения |
| 50 | 51 | вдоль земель сельскохозяйственного назначения |
| 51 | 52 | вдоль земель сельскохозяйственного назначения |
| 52 | 53 | вдоль земель сельскохозяйственного назначения |
| 53 | 54 | вдоль земель сельскохозяйственного назначения |
| 54 | 55 | по границе земельного участка с КН 40:20:000000:148 |
| 55 | 56 | вдоль земель сельскохозяйственного назначения |
| 56 | 57 | вдоль земель сельскохозяйственного назначения |
| 57 | 58 | вдоль земель сельскохозяйственного назначения |
| 58 | 59 | вдоль земель сельскохозяйственного назначения |
| 59 | 60 | вдоль земель сельскохозяйственного назначения |
| 60 | 61 | вдоль земель сельскохозяйственного назначения |
| 61 | 62 | вдоль земель сельскохозяйственного назначения |
| 62 | 63 | вдоль земель сельскохозяйственного назначения |
| 63 | 64 | вдоль земель сельскохозяйственного назначения |
| 64 | 65 | вдоль земель сельскохозяйственного назначения |
| 65 | 66 | вдоль земель сельскохозяйственного назначения |
| 66 | 67 | вдоль земель сельскохозяйственного назначения |
| 67 | 68 | вдоль земель сельскохозяйственного назначения |
| 68 | 69 | вдоль земель сельскохозяйственного назначения |
| 69 | 70 | вдоль земель сельскохозяйственного назначения |
| 70 | 71 | вдоль земель сельскохозяйственного назначения |
| 71 | 72 | вдоль земель сельскохозяйственного назначения |
| 72 | 73 | вдоль земель сельскохозяйственного назначения |

**Текстовое описание местоположения границ
населенных пунктов, территориальных зон, особо охраняемых природных
территорий, зон с особыми условиями использования территорий**

| Прохождение границы | | Описание прохождения границы |
|---------------------|----------|---|
| от точки | до точки | |
| 1 | 2 | 3 |
| 73 | 74 | вдоль земель сельскохозяйственного назначения |
| 74 | 75 | вдоль земель сельскохозяйственного назначения |
| 75 | 76 | вдоль земель сельскохозяйственного назначения |
| 76 | 77 | по границе земельного участка с КН 40:20:080403:554 |
| 77 | 78 | по границе земельного участка с КН 40:20:080403:554 |
| 78 | 79 | вдоль земель сельскохозяйственного назначения |
| 79 | 80 | вдоль земель сельскохозяйственного назначения |
| 80 | 81 | вдоль земель сельскохозяйственного назначения |
| 81 | 82 | вдоль земель сельскохозяйственного назначения |
| 82 | 83 | вдоль земель сельскохозяйственного назначения |
| 83 | 84 | вдоль земель сельскохозяйственного назначения |
| 84 | 85 | вдоль земель сельскохозяйственного назначения |
| 85 | 86 | вдоль земель сельскохозяйственного назначения |
| 86 | 87 | вдоль земель сельскохозяйственного назначения |
| 87 | 88 | вдоль земель сельскохозяйственного назначения |
| 88 | 89 | по границе земельного участка с КН 40:20:081703:36 |
| 89 | 90 | по границе земельного участка с КН 40:20:081703:36 |
| 90 | 91 | по границе земельного участка с КН 40:20:081703:37 |
| 91 | 92 | по границе земельного участка с КН 40:20:081703:37 |
| 92 | 93 | по границе земельного участка с КН 40:20:081703:37 |
| 93 | 94 | по границе земельного участка с КН 40:20:081703:37 |
| 94 | 95 | по границе земельного участка с КН 40:20:081703:37 |
| 95 | 96 | по границе земельного участка с КН 40:20:081703:36 |
| 96 | 97 | по границе земельного участка с КН 40:20:081703:36 |
| 97 | 98 | по границе земельного участка с КН 40:20:081703:36 |
| 98 | 99 | вдоль земель сельскохозяйственного назначения |
| 99 | 100 | вдоль земель сельскохозяйственного назначения |
| 100 | 101 | вдоль земель сельскохозяйственного назначения |
| 101 | 102 | вдоль земель сельскохозяйственного назначения |
| 102 | 103 | вдоль земель сельскохозяйственного назначения |
| 103 | 104 | вдоль земель сельскохозяйственного назначения |
| 104 | 105 | вдоль земель сельскохозяйственного назначения |
| 105 | 106 | вдоль земель сельскохозяйственного назначения |
| 106 | 107 | вдоль земель сельскохозяйственного назначения |
| 107 | 108 | вдоль земель сельскохозяйственного назначения |
| 108 | 109 | вдоль земель сельскохозяйственного назначения |

**Текстовое описание местоположения границ
населенных пунктов, территориальных зон, особо охраняемых природных
территорий, зон с особыми условиями использования территорий**

| Прохождение границы | | Описание прохождения границы |
|---------------------|----------|---|
| от точки | до точки | |
| 1 | 2 | 3 |
| 109 | 110 | вдоль земель сельскохозяйственного назначения |
| 110 | 111 | вдоль земель сельскохозяйственного назначения |
| 111 | 112 | вдоль земель сельскохозяйственного назначения |
| 112 | 113 | вдоль земель сельскохозяйственного назначения |
| 113 | 114 | вдоль земель сельскохозяйственного назначения |
| 114 | 115 | вдоль земель сельскохозяйственного назначения |
| 115 | 116 | вдоль земель сельскохозяйственного назначения |
| 116 | 117 | вдоль земель сельскохозяйственного назначения |
| 117 | 118 | вдоль земель сельскохозяйственного назначения |
| 118 | 119 | вдоль земель сельскохозяйственного назначения |
| 119 | 120 | вдоль земель сельскохозяйственного назначения |
| 120 | 121 | вдоль земель сельскохозяйственного назначения |
| 121 | 122 | вдоль земель сельскохозяйственного назначения |
| 122 | 123 | вдоль земель сельскохозяйственного назначения |
| 123 | 124 | вдоль земель сельскохозяйственного назначения |
| 124 | 125 | вдоль земель сельскохозяйственного назначения |
| 125 | 126 | вдоль земель сельскохозяйственного назначения |
| 126 | 127 | вдоль земель сельскохозяйственного назначения |
| 127 | 128 | вдоль земель сельскохозяйственного назначения |
| 128 | 129 | вдоль земель сельскохозяйственного назначения |
| 129 | 130 | вдоль земель сельскохозяйственного назначения |
| 130 | 131 | вдоль земель сельскохозяйственного назначения |
| 131 | 132 | вдоль земель сельскохозяйственного назначения |
| 132 | 133 | вдоль земель сельскохозяйственного назначения |
| 133 | 134 | вдоль земель сельскохозяйственного назначения |
| 134 | 135 | вдоль земель сельскохозяйственного назначения |
| 135 | 136 | вдоль земель сельскохозяйственного назначения |
| 136 | 137 | вдоль земель сельскохозяйственного назначения |
| 137 | 138 | вдоль земель сельскохозяйственного назначения |
| 138 | 139 | вдоль земель сельскохозяйственного назначения |
| 139 | 140 | вдоль земель сельскохозяйственного назначения |
| 140 | 141 | вдоль земель сельскохозяйственного назначения |
| 141 | 142 | вдоль земель сельскохозяйственного назначения |
| 142 | 143 | вдоль земель сельскохозяйственного назначения |
| 143 | 144 | вдоль земель сельскохозяйственного назначения |
| 144 | 145 | вдоль земель сельскохозяйственного назначения |

**Текстовое описание местоположения границ
населенных пунктов, территориальных зон, особо охраняемых природных
территорий, зон с особыми условиями использования территорий**

| Прохождение границы | | Описание прохождения границы |
|---------------------|----------|---|
| от точки | до точки | |
| 1 | 2 | 3 |
| 145 | 146 | вдоль земель сельскохозяйственного назначения |
| 146 | 147 | вдоль земель сельскохозяйственного назначения |
| 147 | 148 | по границе земельного участка с КН 40:20:000000:148 |
| 148 | 149 | по границе земельного участка с КН 40:20:000000:148 |
| 149 | 150 | по границе земельного участка с КН 40:20:000000:148 |
| 150 | 151 | по границе земельного участка с КН 40:20:000000:148 |
| 151 | 152 | по границе земельного участка с КН 40:20:000000:148 |
| 152 | 153 | по границе земельного участка с КН 40:20:000000:148 |
| 153 | 154 | вдоль земель сельскохозяйственного назначения |
| 154 | 155 | вдоль земель сельскохозяйственного назначения |
| 155 | 156 | вдоль земель сельскохозяйственного назначения |
| 156 | 157 | вдоль земель сельскохозяйственного назначения |
| 157 | 158 | вдоль земель сельскохозяйственного назначения |
| 158 | 159 | вдоль земель сельскохозяйственного назначения |
| 159 | 160 | вдоль земель сельскохозяйственного назначения |
| 160 | 161 | вдоль земель сельскохозяйственного назначения |
| 161 | 162 | вдоль земель сельскохозяйственного назначения |
| 162 | 163 | вдоль земель сельскохозяйственного назначения |
| 163 | 164 | по границе земельного участка с КН 40:20:081701:50 |
| 164 | 165 | по границе земельного участка с КН 40:20:081701:50 |
| 165 | 166 | по границе земельного участка с КН 40:20:081701:50 |
| 166 | 167 | по границе земельного участка с КН 40:20:081701:50 |
| 167 | 168 | по границе земельного участка с КН 40:20:081701:50 |
| 168 | 169 | по границе земельного участка с КН 40:20:081701:50 |
| 169 | 170 | по границе земельного участка с КН 40:20:081701:50 |
| 170 | 171 | по границе земельного участка с КН 40:20:081701:50 |
| 171 | 172 | по границе земельного участка с КН 40:20:081701:50 |
| 172 | 173 | по границе земельного участка с КН 40:20:081701:50 |
| 173 | 174 | по границе земельного участка с КН 40:20:081701:50 |
| 174 | 175 | по границе земельного участка с КН 40:20:081701:50 |
| 175 | 176 | по границе земельного участка с КН 40:20:081701:50 |
| 176 | 177 | вдоль земель сельскохозяйственного назначения |
| 177 | 178 | по границе земельного участка с КН 40:20:081701:35 |
| 178 | 179 | по границе земельного участка с КН 40:20:081701:35 |
| 179 | 180 | по границе земельного участка с КН 40:20:081701:35 |
| 180 | 181 | по границе земельного участка с КН 40:20:081701:35 |

**Текстовое описание местоположения границ
населенных пунктов, территориальных зон, особо охраняемых природных
территорий, зон с особыми условиями использования территорий**

| Прохождение границы | | Описание прохождения границы |
|---------------------|----------|--|
| от точки | до точки | |
| 1 | 2 | 3 |
| 181 | 182 | по границе земельного участка с КН 40:20:081701:35 |
| 182 | 183 | по границе земельного участка с КН 40:20:081701:35 |
| 183 | 184 | по границе земельного участка с КН 40:20:081701:35 |
| 184 | 185 | по границе земельного участка с КН 40:20:081701:35 |
| 185 | 186 | по границе земельного участка с КН 40:20:081701:35 |
| 186 | 187 | по границе земельного участка с КН 40:20:081701:35 |
| 187 | 188 | по границе земельного участка с КН 40:20:081701:35 |
| 188 | 189 | вдоль земель сельскохозяйственного назначения |
| 189 | 190 | вдоль земель сельскохозяйственного назначения |
| 190 | 191 | вдоль земель сельскохозяйственного назначения |
| 191 | 192 | вдоль земель сельскохозяйственного назначения |
| 192 | 193 | по границе земельного участка с КН 40:20:081701:43 |
| 193 | 194 | по границе земельного участка с КН 40:20:081701:43 |
| 194 | 195 | по границе земельного участка с КН 40:20:081701:43 |
| 195 | 196 | по границе земельного участка с КН 40:20:081701:43 |
| 196 | 197 | по границе земельного участка с КН 40:20:081701:43 |
| 197 | 198 | по границе земельного участка с КН 40:20:081701:43 |
| 198 | 199 | по границе земельного участка с КН 40:20:081701:43 |
| 199 | 200 | по границе земельного участка с КН 40:20:081701:43 |
| 200 | 201 | по границе земельного участка с КН 40:20:081701:43 |
| 201 | 202 | по границе земельного участка с КН 40:20:081701:43 |
| 202 | 203 | по границе земельного участка с КН 40:20:081701:43 |
| 203 | 204 | по границе земельного участка с КН 40:20:081701:43 |
| 204 | 205 | по границе земельного участка с КН 40:20:081701:43 |
| 205 | 206 | по границе земельного участка с КН 40:20:081701:43 |
| 206 | 1 | вдоль земель сельскохозяйственного назначения |

СЕЛЬСКАЯ ДУМА
СЕЛЬСКОГО ПОСЕЛЕНИЯ
«СЕЛО КУЗЬМИЩЕВО»

РЕШЕНИЕ

« 31 » 07 2014 года.

№ 13

«Об утверждении генерального плана
сельского поселения «Село Кузьмищево»
Тарусского района»

Руководствуясь Федеральным Законом № 131-ФЗ «Об общих принципах организации местного самоуправления в Российской Федерации», статьями 8,23,24,28 Градостроительного Кодекса Российской Федерации, Уставом муниципального образования сельское поселение «Село Кузьмищево», на основании Постановления Калужской области № 440 от 28. Июля 2014 года
Сельская Дума сельского поселения «Село Кузьмищево»

РЕШИЛА:

1. Утвердить генеральный план сельского поселения «Село Кузьмищево» Тарусского района.
2. Настоящее решение вступает в силу с момента его официального обнародования на стендах в специально отведенных местах.

Глава сельского поселения
«Село Кузьмищево»



С.В.Добренькая



С.В. Добренькая
С.П. Кузьмищев

ПРОЕКТ
генерального плана сельского поселения «Село Кузьмищево»
Тарусского района Калужской области

Положение о территориальном планировании сельского поселения «Село Кузьмищево» Тарусского района Калужской области

1. Цель и задачи территориального планирования

Цель разработки проекта генерального плана сельского поселения «Село Кузьмищево» Тарусского района Калужской области (далее – проект генерального плана) – формирование стратегии градостроительного и социально-экономического развития сельского поселения.

В числе основных задач градостроительного развития территорий сельского поселения «Село Кузьмищево» проект генерального плана предусматривает:

- повышение эффективности использования территории;
- определение направлений дальнейшего территориального развития;
- улучшение жилищных условий, технического состояния и качества жилищного фонда;
- сохранение ландшафтного и архитектурно-пространственного своеобразия;
- развитие и равномерное размещение общественных и деловых зон, расширение выбора услуг и улучшение транспортной доступности объектов системы обслуживания;
- повышение надежности и безопасности функционирования инженерной и транспортной инфраструктуры;
- комплексное благоустройство и озеленение территории.

2. Перечень мероприятий по территориальному планированию и указание на последовательность их выполнения

Сельское поселение «Село Кузьмищево» расположено в Тарусском районе Калужской области. Центр сельского поселения с. Кузьмищево находится в 2 км к северу от г. Таруса и в 74 км от г. Калуги. По территории сельского поселения «Село Кузьмищево» проходит автодорога регионального значения «Калуга-Ферзиково-Таруса-Серпухов». В состав сельского поселения «Село Кузьмищево» входят населенные пункты с. Кузьмищево, дер. Бояково, дер. Большуново, дер. Игнатовское, дер. Любовцово, дер. Строитель, дер. Сутормино.

Площадь сельского поселения «Село Кузьмищево» составляет 4523 га, численность населения - 1096 человек.



И.И. Марусев

ПРАВИТЕЛЬСТВО КАЛУЖСКОЙ ОБЛАСТИ

ПОСТАНОВЛЕНИЕ

28 июля 2014 г.

О согласовании проекта генерального плана сельского поселения «Село Кузьмищево» Тарусского района Калужской области

Калужская обл. № 44Ф - Миротворцев И.Ф. - 31.07.14

В соответствии с частью 2 статьи 25 Градостроительного кодекса Российской Федерации Правительство Калужской области **ПОСТАНОВЛЯЕТ**:

1. Согласовать проект генерального плана сельского поселения «Село Кузьмищево» Тарусского района Калужской области (приложение № 1).
2. Утвердить заключение о согласовании проекта генерального плана сельского поселения «Село Кузьмищево» Тарусского района Калужской области (приложение № 2).

Губернатор Калужской области



А.Д. Артамонов

АДМИНИСТРАЦИЯ
МУНИЦИПАЛЬНОГО РАЙОНА
"ТАРУССКИЙ РАЙОН"
Вх. № 0401/194
от 31.07 2014

технической базы, внедрения компьютеризации, использования свободных объемов и территорий для развития спортивных и культурных центров.

Проектом генерального плана предусмотрены:

- проведение ремонта местных дорог;
- проектирование транспортных сетей жилой застройки в увязке с существующими улицами;
- прокладка уличного подземного газопровода низкого давления на территории жилой застройки.

Проектом генерального плана предполагается прокладка водопровода на территории новой жилой застройки с установкой противопожарных гидрантов и реконструкция существующего водопровода.

Для системы водоотведения общественной застройки планируется использование локальных очистных установок с размещением индивидуальных септиков и отведение поверхностных стоков по самостоятельной сети дождевой канализации открытого типа.

3. Мероприятия по защите территории от воздействия чрезвычайных ситуаций природного и техногенного характера и гражданской обороне

Потенциально опасные объекты, аварии на которых могут являться источниками возникновения чрезвычайных ситуаций природного и техногенного характера, на территории сельского поселения «Село Кузьмищево» отсутствуют.

Для защиты различных категорий населения предполагается использовать существующий фонд защитных сооружений гражданской обороны.

Проектные решения по инженерным системам разработаны в соответствии с требованиями нормативных документов.



2.1. Мероприятия по развитию функционально-планировочной структуры

В развитии планировочной организации территории сельского поселения «Село Кузьмищево» учитывается местоположение и особенности территориального развития населенных пунктов.

Проектом генерального плана предусматривается изменение границ населенных пунктов с включением новых территорий путем перевода земель из категории земель сельскохозяйственного назначения в категорию земель населенных пунктов.

Таблица площадей планируемого перевода из категории земель сельскохозяйственного назначения в категорию земель населенных пунктов

| Месторасположение | Площадь земель, га | Планируемое использование | Собственник земельного участка | Этапы реализации, годы |
|-------------------|--------------------|-----------------------------|--------------------------------|------------------------|
| 0 | | | | |
| дер. Сутормино | 4,9 | жилищное строительство | муниципальная | 2015-2016 |
| дер. Большуново | 4,9 | жилищное строительство | муниципальная | 2015-2016 |
| дер. Строитель | 2,3 | рекреационное (база отдыха) | частная | 2015-2016 |
| с. Кузьмищево | 10,9 | жилищное строительство | муниципальная | 2015-2016 |
| ИТОГО | 25,5 | | | |

Включение в состав населенных пунктов земельного участка сельскохозяйственного назначения позволит решить ряд задач по созданию благоприятной среды жизнедеятельности населения.

2.2. Мероприятия по градостроительному развитию территорий жилой застройки

Проектом генерального плана планируется строительство малоэтажных жилых домов коттеджного типа для обеспечения посемейного расселения населения.

Для жилой застройки планируется усадебная жилая зона с участками до 0,15 га под застройку индивидуальными жилыми домами в 1-2 этажа общей площадью 150-200 м² и более. Территории усадебной застройки предназначены для ведения личного подсобного хозяйства.

Формирование и развитие системы культурно-бытового обслуживания в значительной мере направлено на достижение главной цели градостроительной политики - обеспечение комфортности проживания.

Также проектом генерального плана планируется осуществлять реконструкцию и модернизацию существующих объектов обслуживания в направлении повышения качества обслуживания, расширения ассортимента услуг, развития материально-

Заключение
о согласовании проекта генерального плана
сельского поселения «Село Кузьмищево» Тарусского района
Калужской области

В соответствии с частью 2 статьи 25 Градостроительного кодекса Российской Федерации и постановлением Правительства Калужской области от 07.03.2008 № 92 «Об утверждении Положения о порядке рассмотрения проектов документов территориального планирования и подготовки заключений на них» (в ред. постановлений Правительства Калужской области от 27.03.2009 № 99, от 15.01.2010 № 7, от 21.03.2011 № 148, от 14.08.2012 № 418, от 22.02.2013 № 95) проект генерального плана подлежит согласованию с высшим исполнительным органом государственной власти субъекта Российской Федерации, в границах которого находится поселение, городской округ, в случае, если в соответствии с указанным проектом предусматривается включение в границы населенных пунктов (в том числе образуемых населенных пунктов), входящих в состав поселения, городского округа, земельных участков из земель сельскохозяйственного назначения, или исключение из границ этих населенных пунктов земельных участков, которые планируется отнести к категории земель сельскохозяйственного назначения.

Проект генерального плана сельского поселения «Село Кузьмищево» Тарусского района Калужской области (далее – проект) содержит предложения по включению в границы населенных пунктов земельных участков из земель сельскохозяйственного назначения площадью 25,5 га, из них 23,2 га для жилой застройки, 2,3 га – рекреационного использования.

Предложения, содержащиеся в проекте, не предполагают изменение существующих или планируемых границ земель особо охраняемых природных территорий регионального значения, границ земельных участков, находящихся в собственности Калужской области, границ территорий объектов культурного наследия, границ зон планируемого размещения объектов капитального строительства регионального значения. Проектом не планируется размещение объектов капитального строительства местного значения, которые могут оказать негативное воздействие на окружающую среду.

Проект согласован без замечаний в установленном порядке с министерствами Калужской области и государственным казенным учреждением Калужской области «Калугадорзаказчик».

На основании изложенного Правительство Калужской области согласовывает проект генерального плана сельского поселения «Село Кузьмищево» Тарусского района Калужской области в части включения в границы населенных пунктов, входящих в состав поселения, земельных участков из земель сельскохозяйственного назначения.

Губернатор Калужской области



А.Д. Артамонов